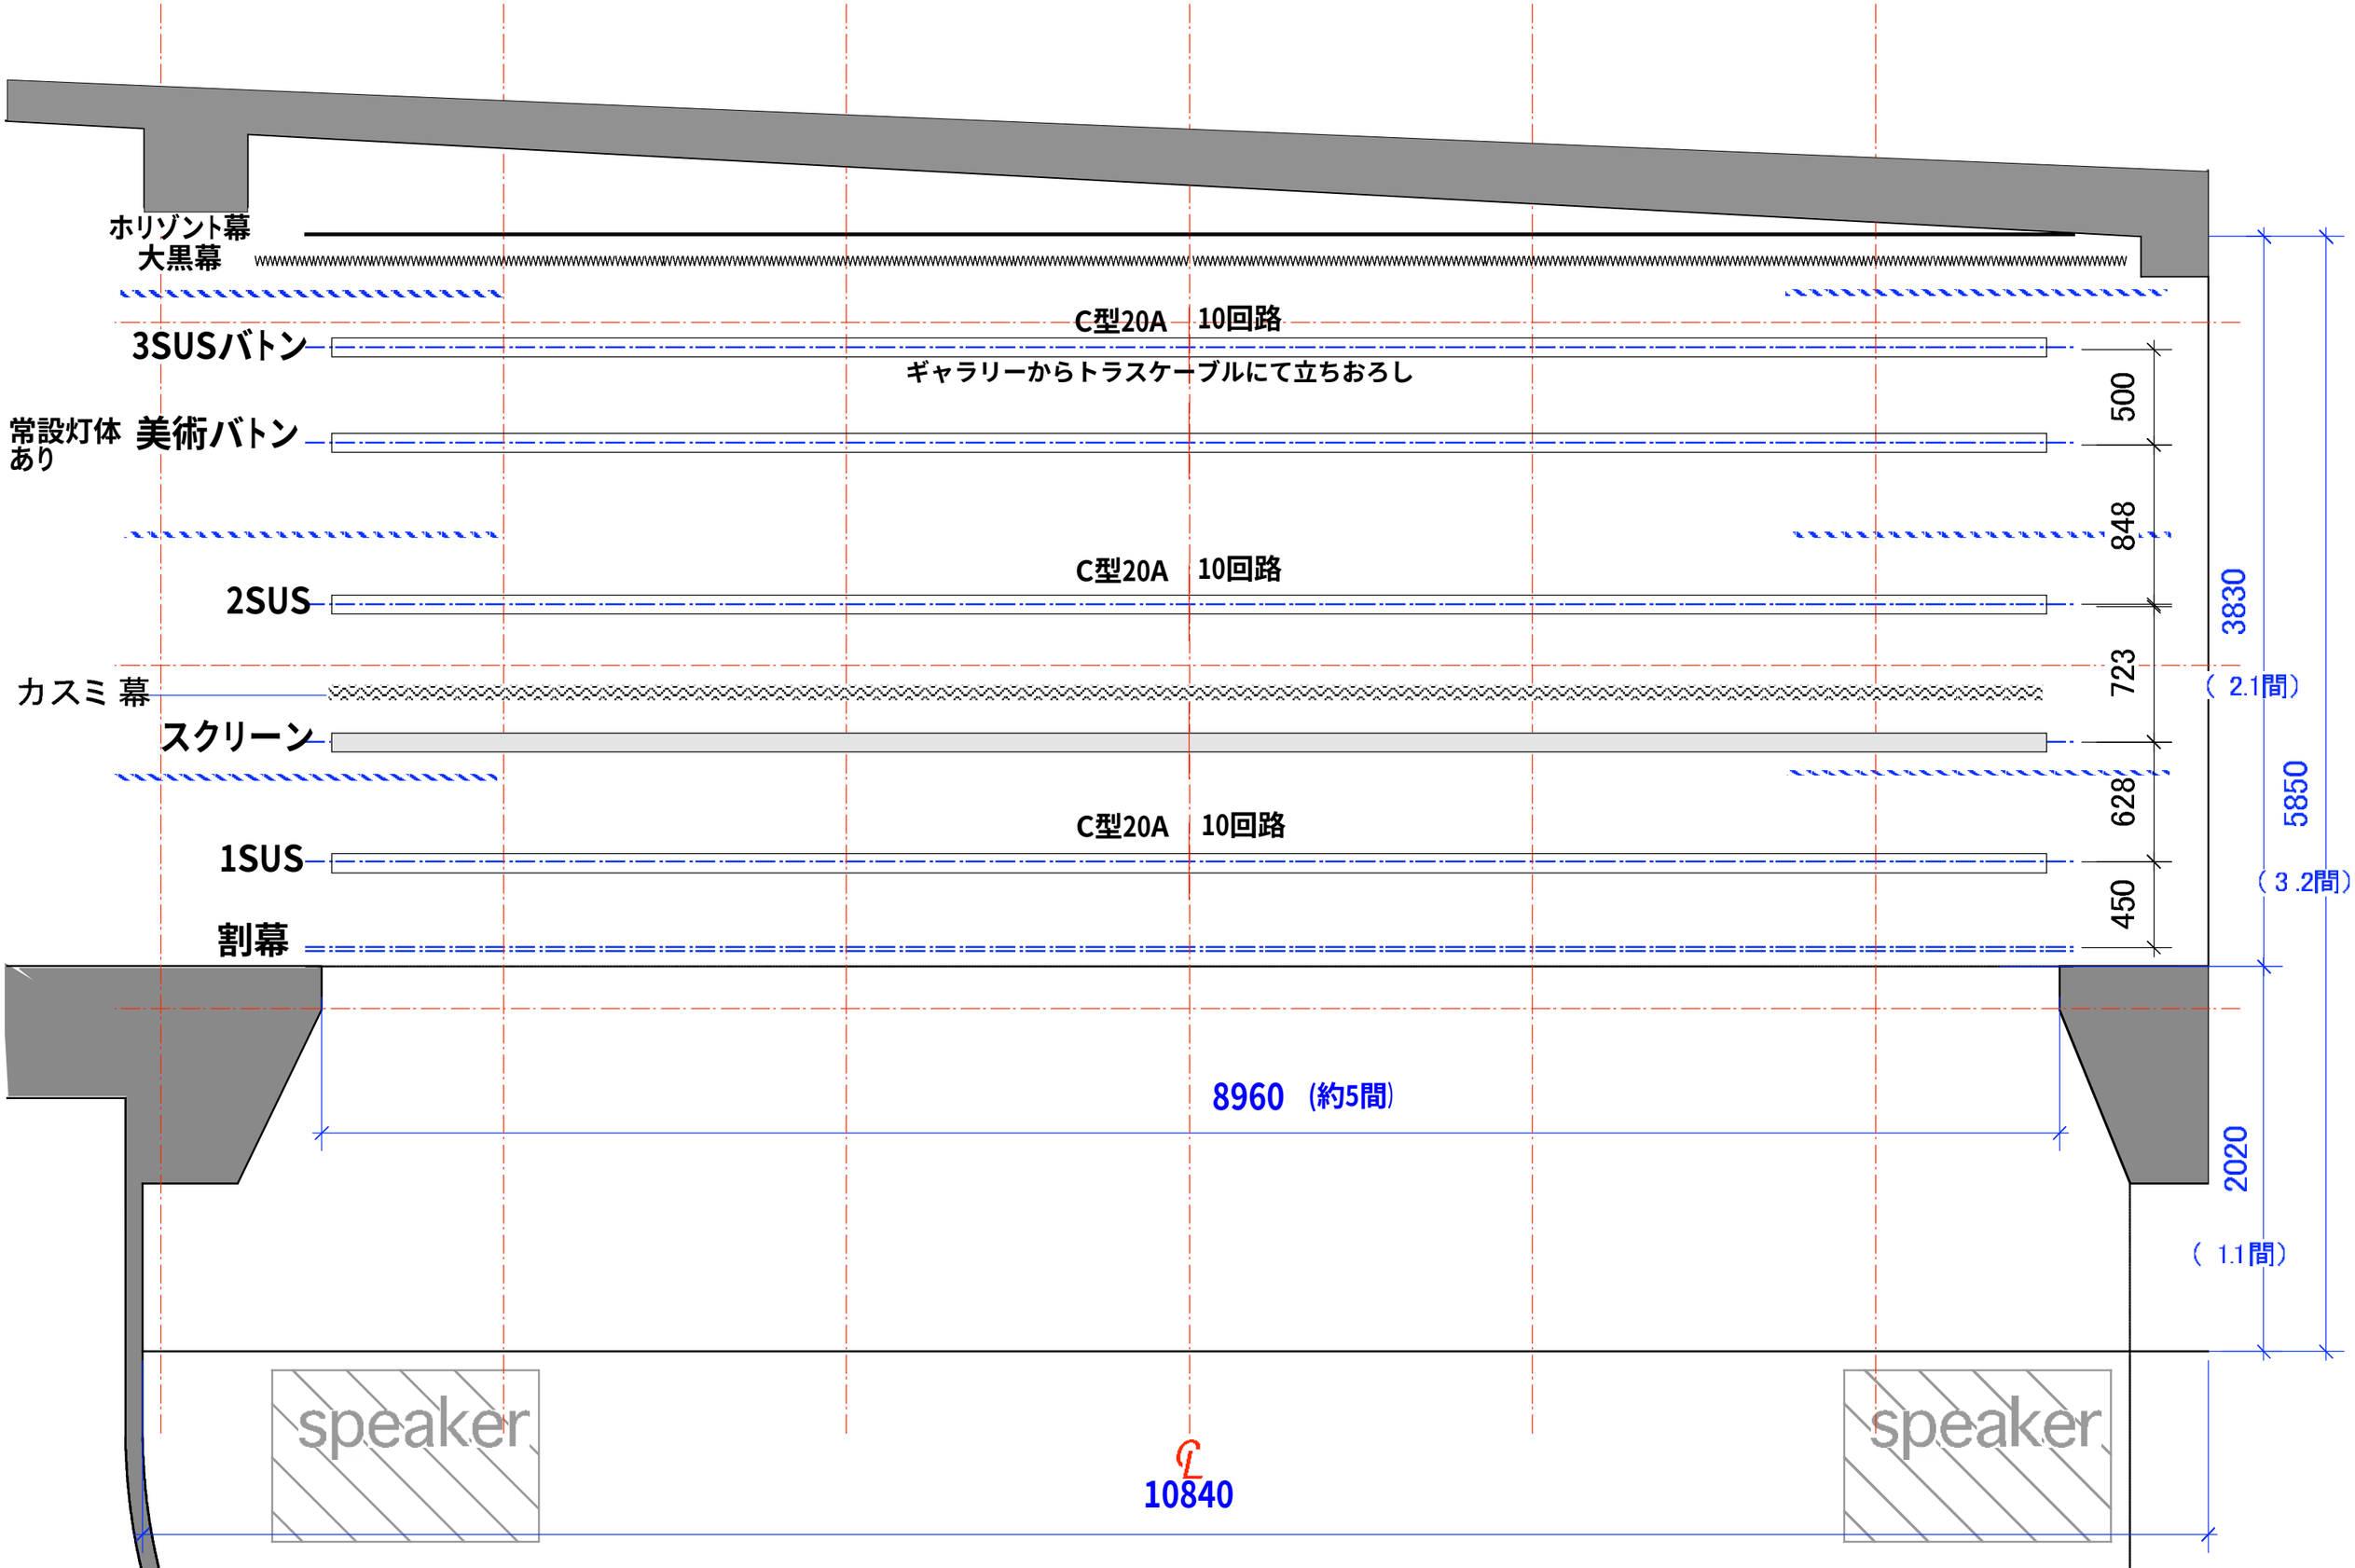

umeda TRAD	舞台照明用　平面図	演目		1/30